
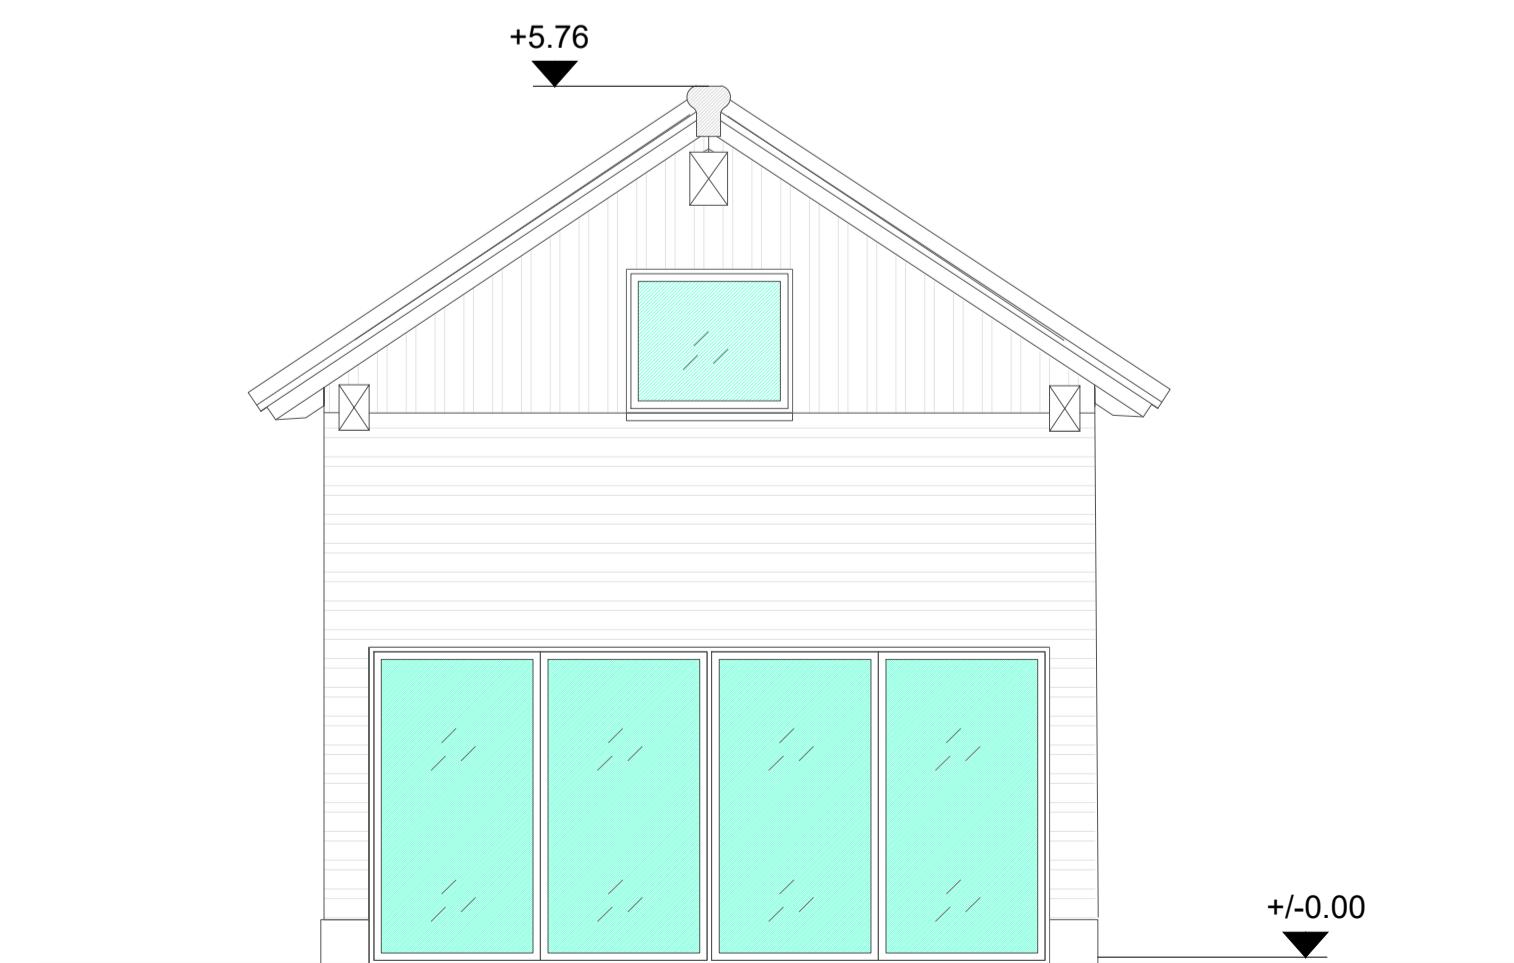
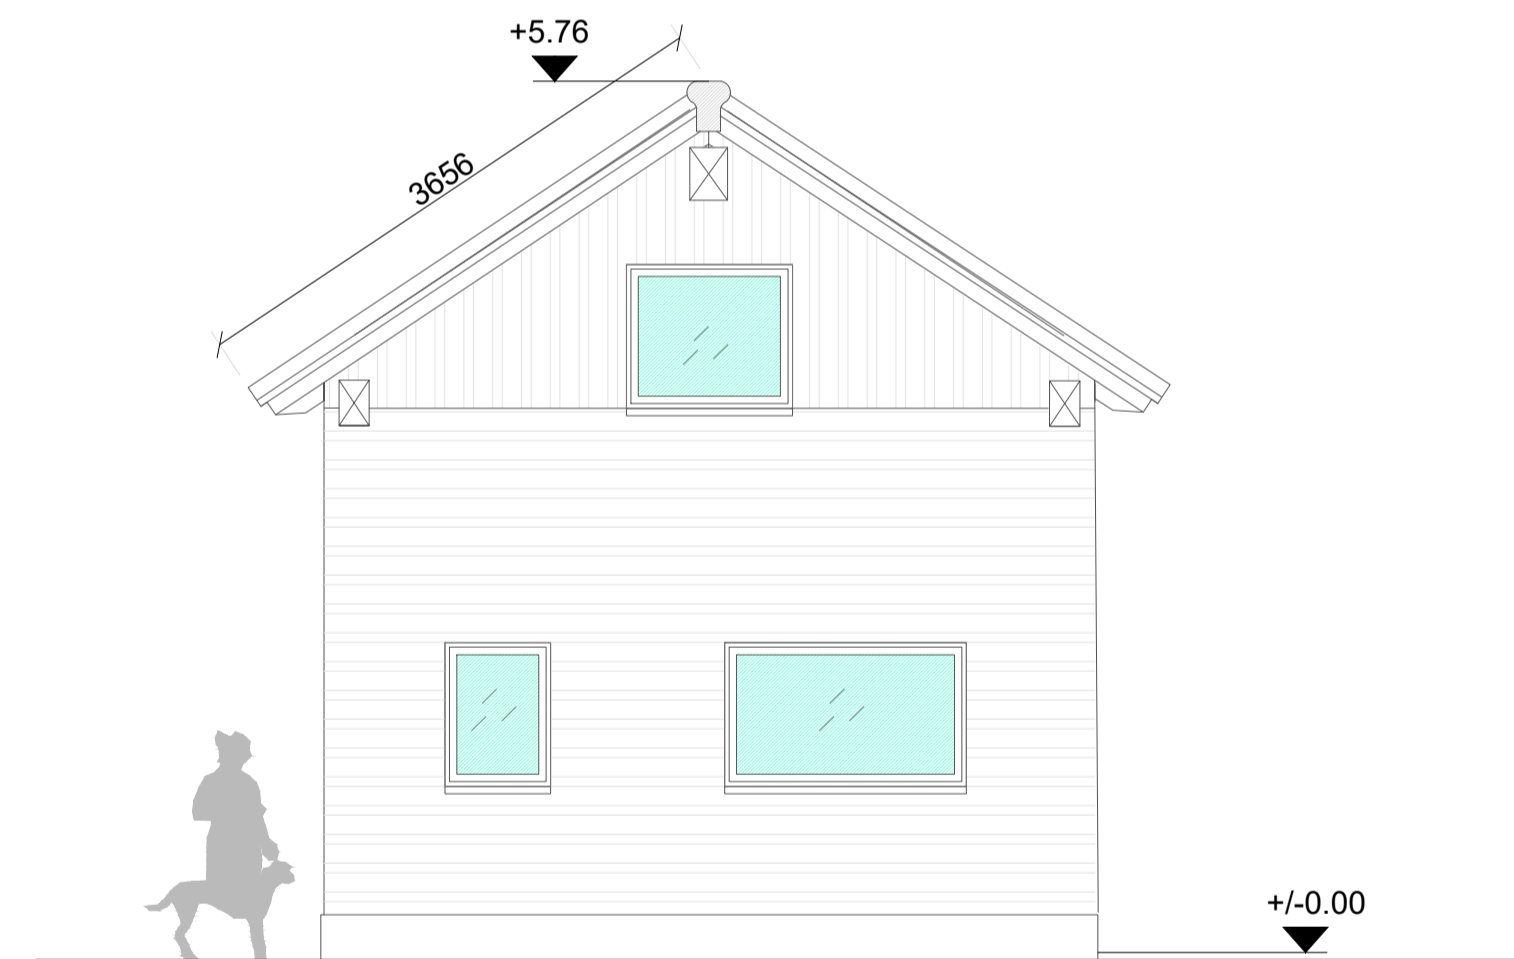


Standard KWO-villa Original:

- Infrarot Heizung
- Standard Elektropunkte und Installation
- Zufahrt

Optional:

- Rollladen
- Fußbodenheizung

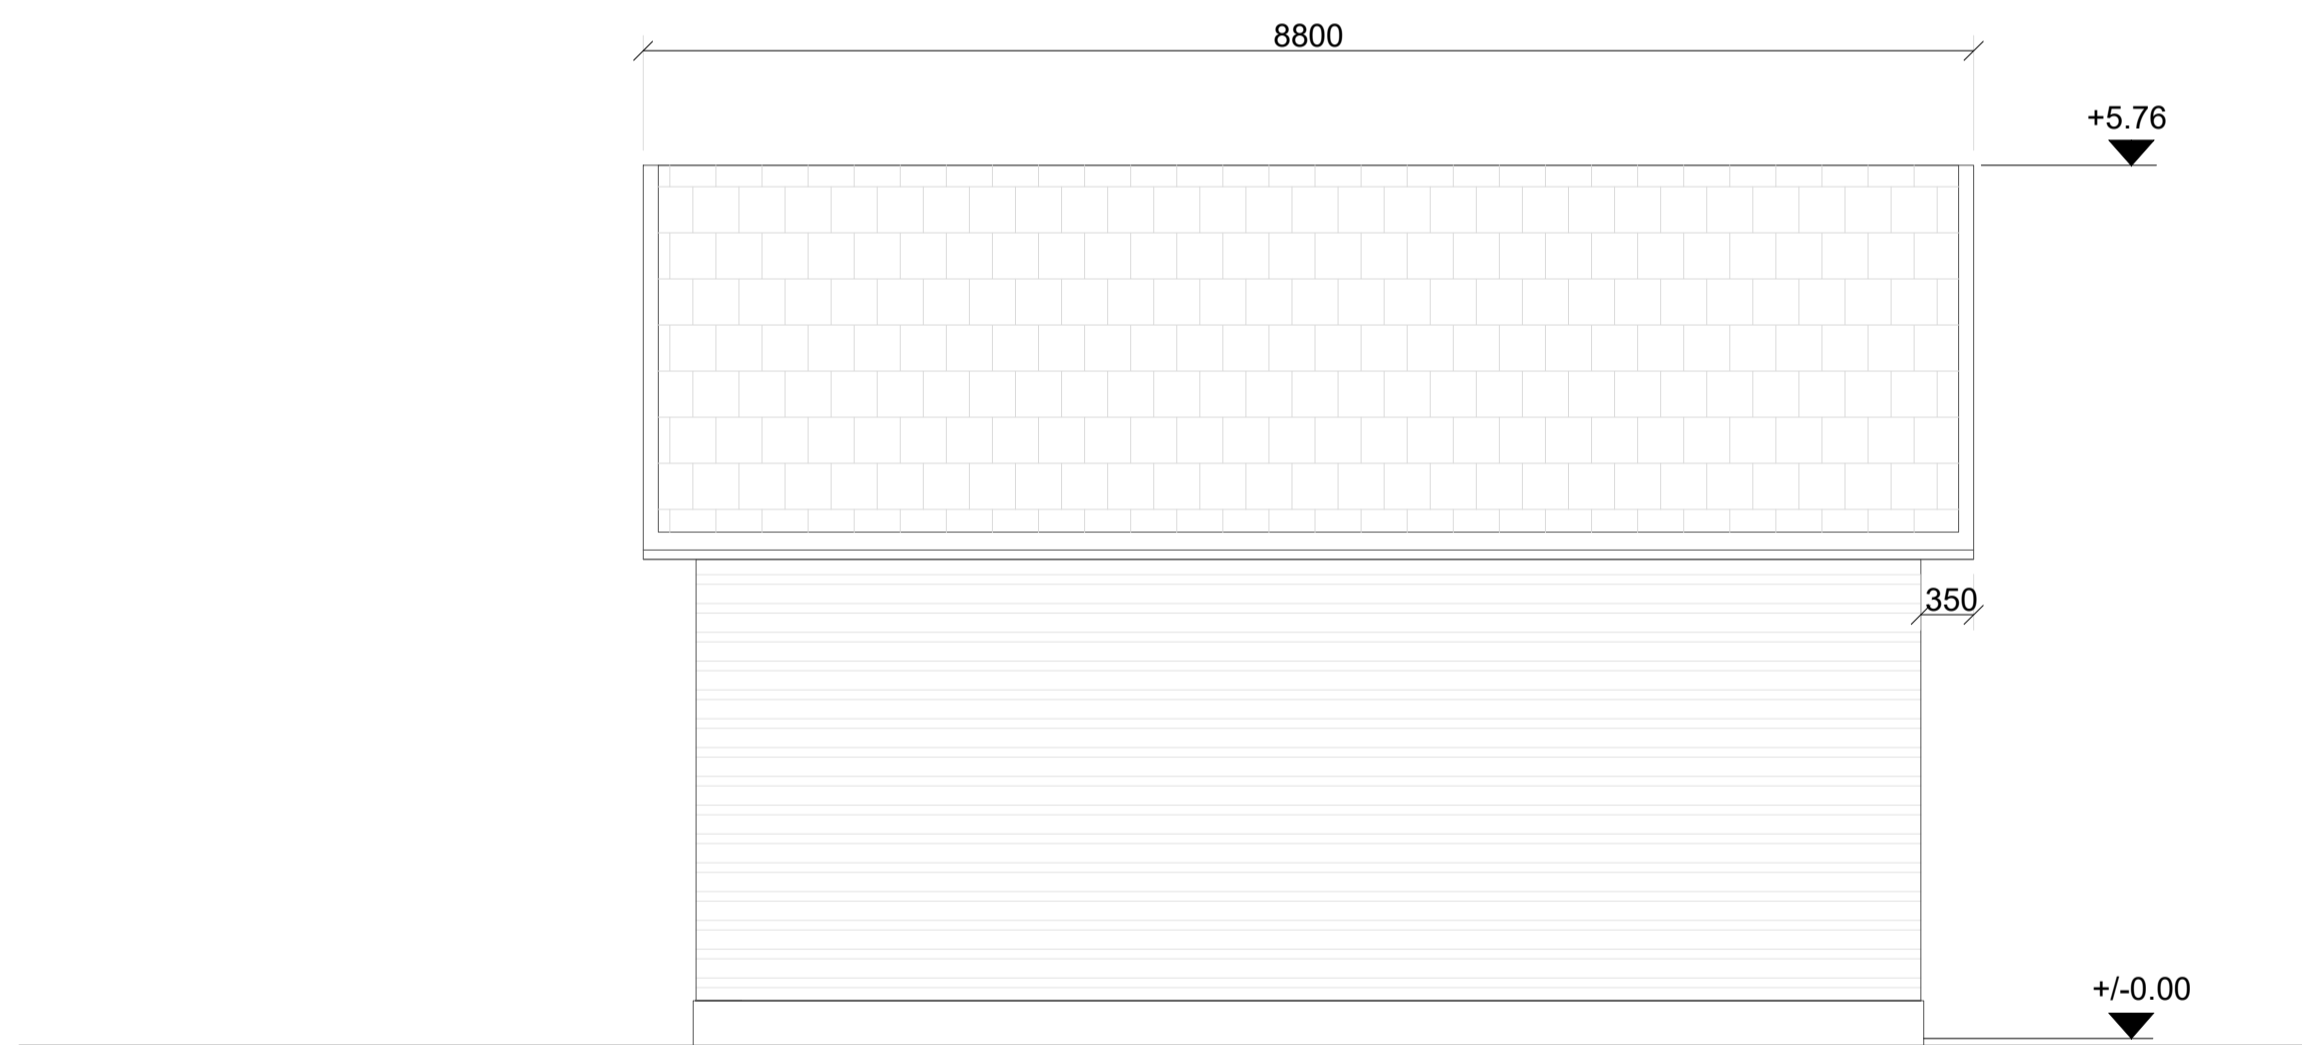

Beispielskonzept Entwurfsplan
 KWO - Cottage n.02
 Für Angebotsanfrage bei Bauunternehmen

Plan. nr:	Seite nr:	Datum: 01 Juli 2022
-----------	-----------	------------------------

Bauherr:

Planinhalt: Grundrisse 1:00
 Schnitte 1:00
 Ansichten 1:00

**Diese Entwurfsplan gibt in keinem Fall einer Verpflichtung zum Bau dieser oder gleicher Ausführung auf einem Grundstück gekauft von KWO GmbH. Dieser Entwurfsplan bietet blos ein Beispiel für eine mögliche Ausführung.*